

0.000m

Entree

opslag panelenwanden

vrije hoogte
2.830m

Naar
Symposium

NU

Mobycon Oranjewoud Bureau de Groot Volker Ideoma Leicon Verkeersgeleiding Megaborn Traffic Develop

10 6M2 9 6 6M2 20 3 6M2 2

11 12M2 8 7 6M2 5 4 12M2 1

Advin BVA DTV Vermolen Groep Peek Traffic B.V. Goudappel Coffeng B.V.

Verkeersadviezen B.V. Consultants B.V.

Buffet / Catering


Buffet / Catering

ACIS Nederland Ltd Raak Project Shared Space Exante Traffic Consultants DUFEC Uitvoerend Verkeer Bono Traffics CROW KPVV Movares Nederland B.V.


19 6M2 18 6M2 12 12M2 13 24M2 14 18M2 15 9M2 16 9M2 17 6M2

NU

NU

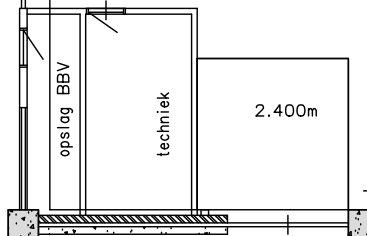

deurnr. 503

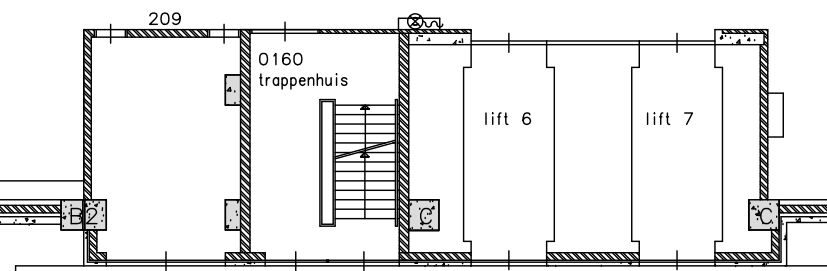

deurnr. 504

deurnr. 505

vrije hoogte
4.050m

Expozaal

vrije hoogte / free height 4.00 m
 ☹ brandslanghaspel / fire hose reel
 234 = interne telefoonnummers / internal telephone number
 505 = deurnummer
 NU nooduitgang / emergency exit
 totaal oppervlakte beursvloer: 2466 m²
 netto oppervlakte standruimte: 1694 (1718) m²
 gearceerde standruimte vrijhouden bij gebruik exposities met congres

T&T bv
 Televisieweg 75
 NL-1322 AK Almere

Telefoon +31 (0)36 53 87 200
 Fax +31 (0)36 53 87 209
 E-mail info@tt-standbouw.nl
 Internet www.tt-standbouw.nl

T&T
STANDBOUW

VTL 2009
 Leids Congres Bureau
 24 november 2009
 Jaarbeurs Utrecht
 Schaal 1:200

Projectno. S-1102/5