




dS+V

Gemeente Rotterdam
Divisie Stedelijke ontwikkeling
afdeling Verkeer & Vervoer

© Copyright by dS+V;
Ontwerper:

Verkeer & Vervoer
William Meijer

Bentijnckplein
(33010)

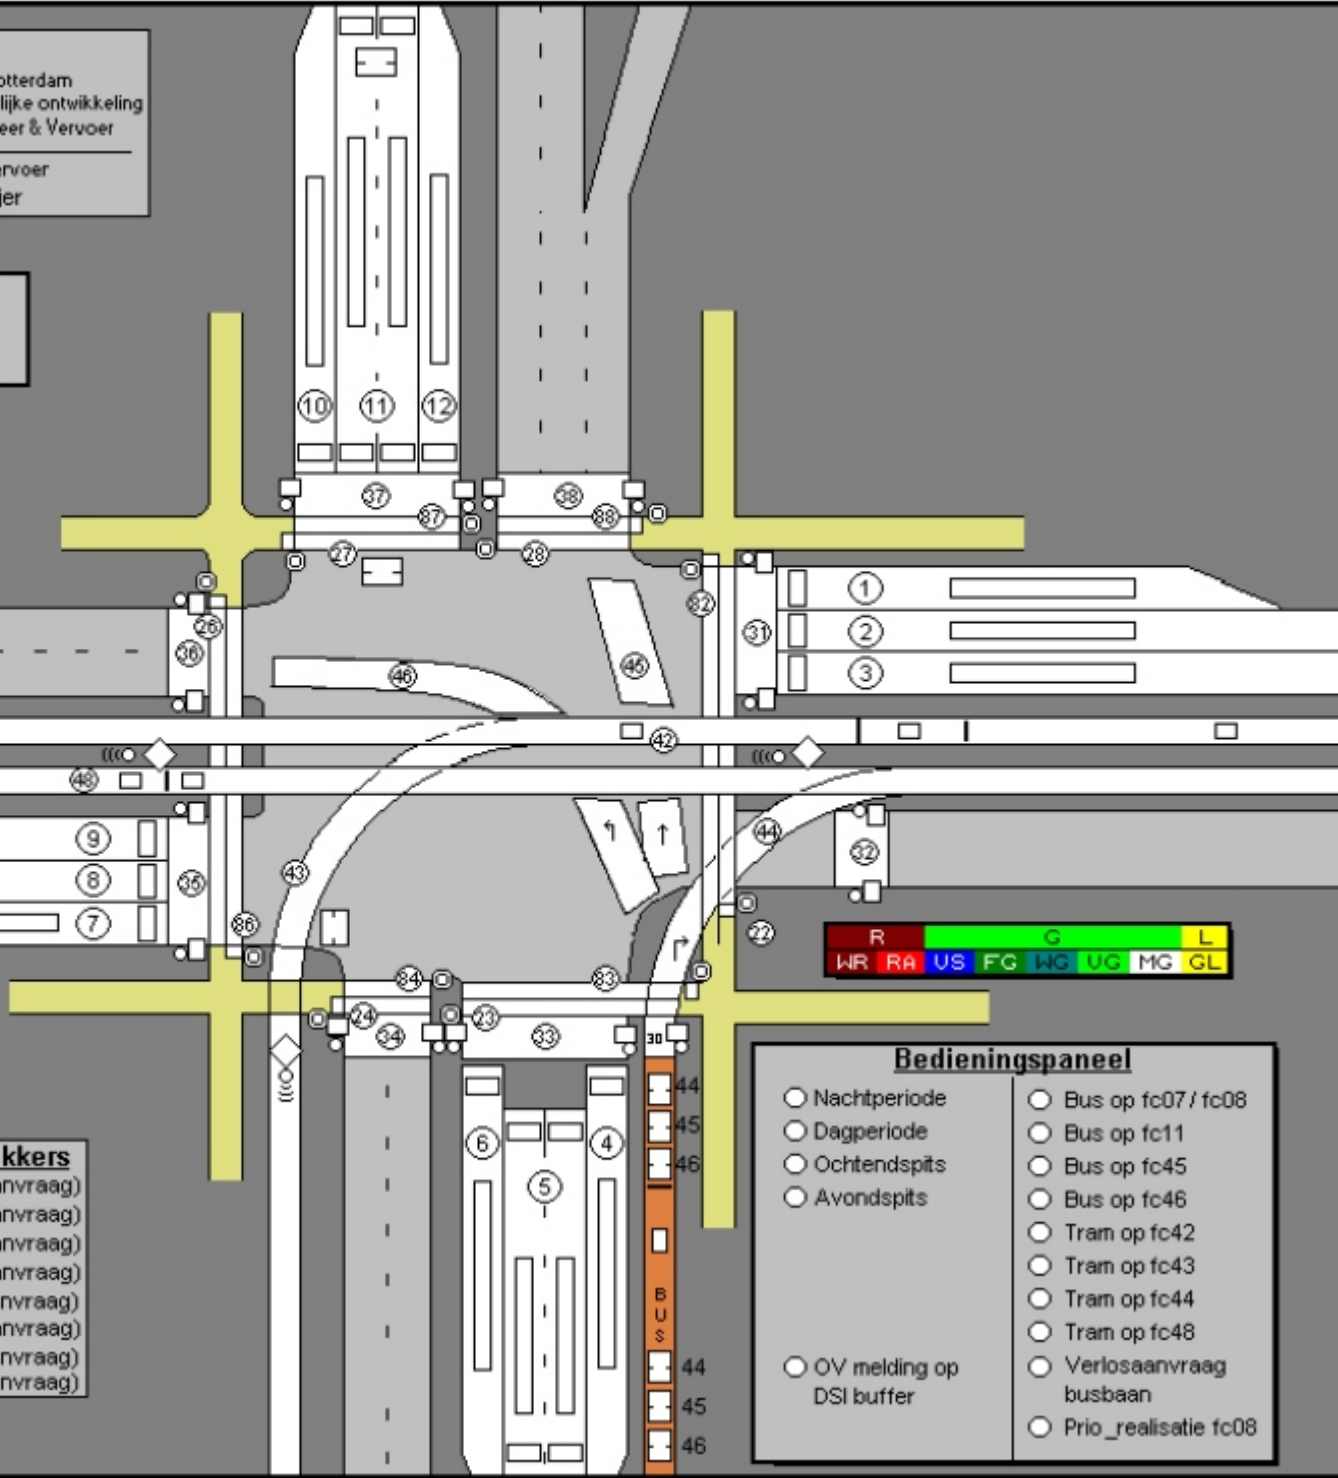

Tbv testen



Rateltickers

fixatie

wissel (42 / 43)

rat. gedimd: asL

eb zacht: ebZ

- 31 (aanvraag)
- 32 (aanvraag)
- 33 (aanvraag)
- 34 (aanvraag)
- 35 (aanvraag)
- 36 (aanvraag)
- 37 (aanvraag)
- 38 (aanvraag)



Bedieningspaneel

- | | |
|--|---|
| <input type="radio"/> Nachtperiode | <input type="radio"/> Bus op fc07 / fc08 |
| <input type="radio"/> Dagperiode | <input type="radio"/> Bus op fc11 |
| <input type="radio"/> Ochtendspits | <input type="radio"/> Bus op fc45 |
| <input type="radio"/> Avondspits | <input type="radio"/> Bus op fc46 |
| | <input type="radio"/> Tram op fc42 |
| | <input type="radio"/> Tram op fc43 |
| | <input type="radio"/> Tram op fc44 |
| | <input type="radio"/> Tram op fc48 |
| <input type="radio"/> OV melding op DSI buffer | <input type="radio"/> Verloosaanvraag busbaan |
| | <input type="radio"/> Prio_realisatie fc08 |