Figuur 6.
De wijkwijzer, zoals deze in samenwerking met de ANWB werd ontworpen.

Figuur 8 (boven).
Bij het begin van de wijk treft men dit bordje aan.

Figuur 9 (onder).
Een verwijzing naar de parkeergelegenheid.

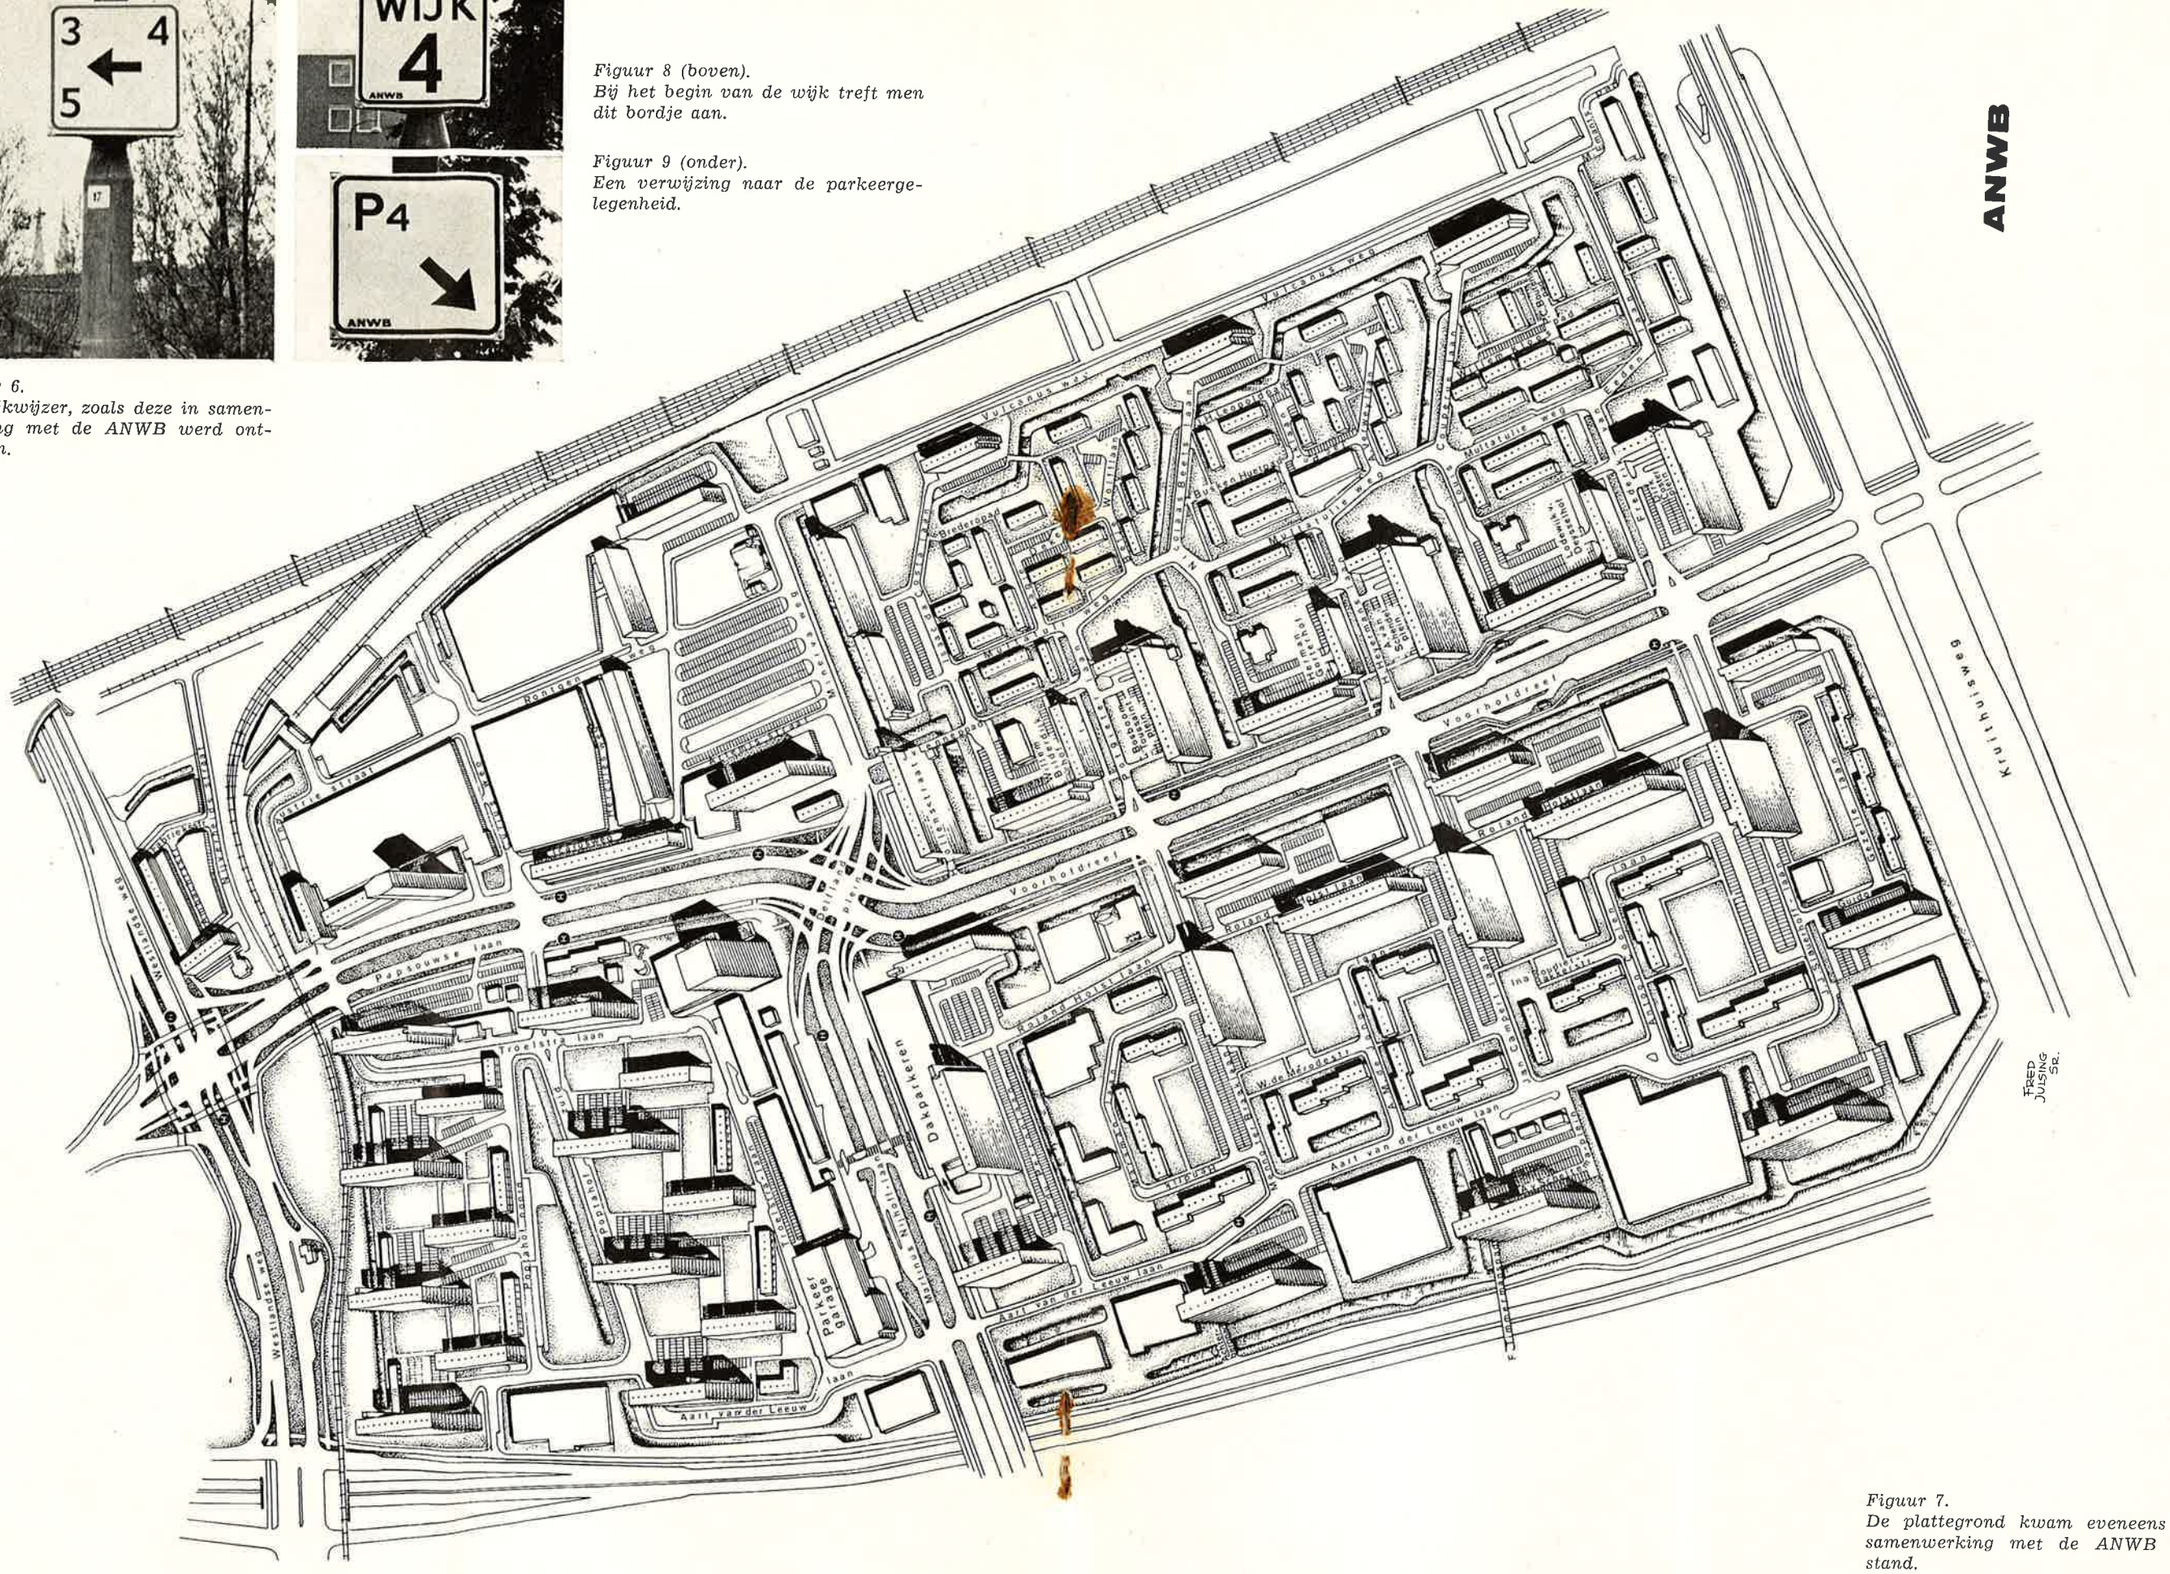

Figuur 7.
De plattegrond kwam eveneens in samenwerking met de ANWB tot stand.